




**CHAOS -
ŁAD PRZESTRZENNY
- SPOKÓJ DUCHA**

JAK LUDZIE MOGĄ TWORZYĆ MIEJSCA, KTÓRE PODTRZYMUJĄ, CHRONIĄ I POZWALAJĄ ROZWIJAĆ W NAS TO, CO NAJLEPSZE, Z DAŁA OD ŚWIATA, KTÓRY NIEUCHRONNIE NAM ZAGRAŻA I ZASMUCA? W JAKI SPOSÓB, PRZY UŻYCIU JAKICH NARZĘDZI, ARCHITEKTURA JEST W STANIE TWORZYĆ MIEJSCA, KTÓRE MOGĄ ZACHĘCAĆ LUDZI DO CZYNNIENIA DOBRA?




UKRAINA, ODESSA, UL. DERIBASOVSKAYA LUTY 2022

TEMAT MOJEJ PRACY DYPLOMOWEJ
**CENTRUM INTEGRACJI SPOŁECZNEJ
W ODESSIE - MIEJSCE SPOTKAŃ
LOKALNEJ SPOŁECZNOŚCI WRAZ Z
OŚRODKIEM OPIEKI NAD OSOBAMI
STARSZYMI I KAPLICA EKUMENICZNA**
- JEST BEZPOŚREDNIĄ REAKCJĄ NA
WYDARZENIA, KTÓRE STAŁY SIĘ NOWĄ
RZECZYWISTOŚCIĄ DLA MILIONÓW LUDZI.

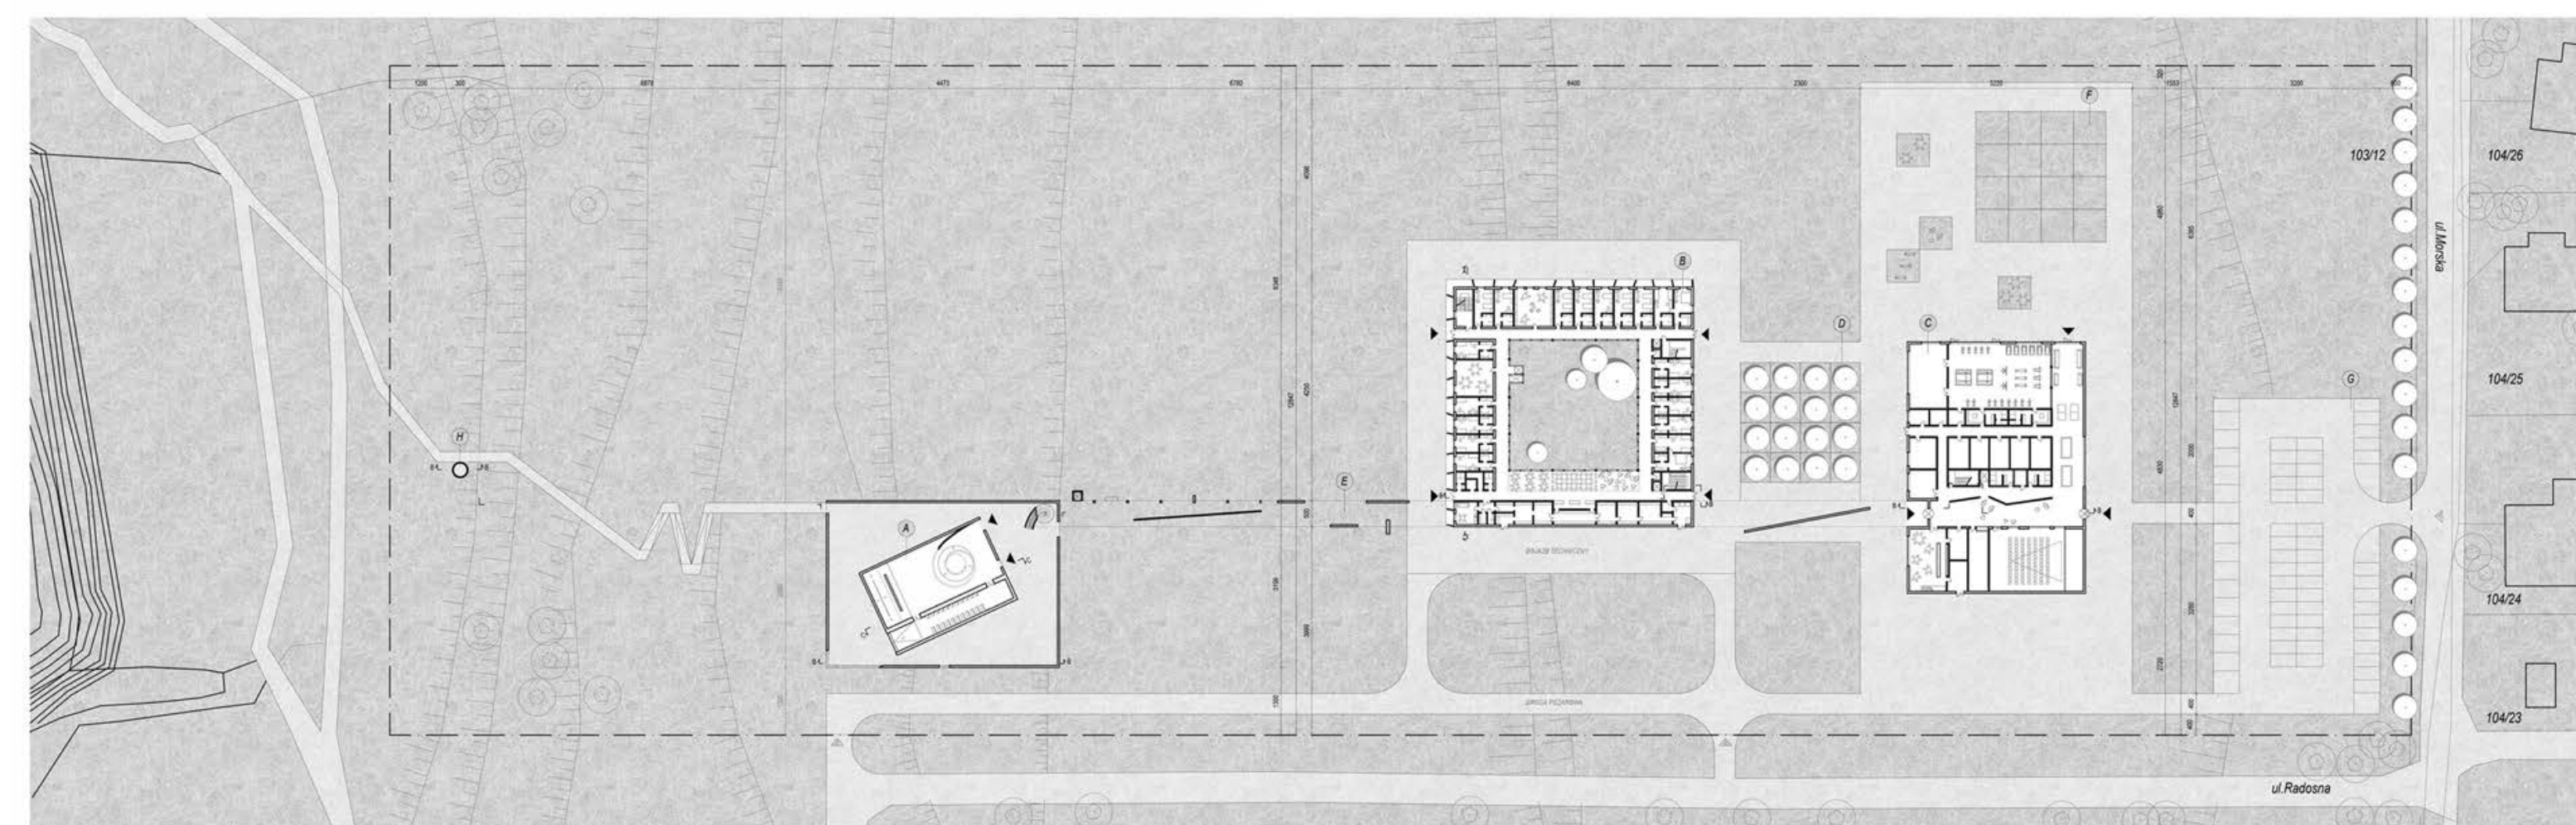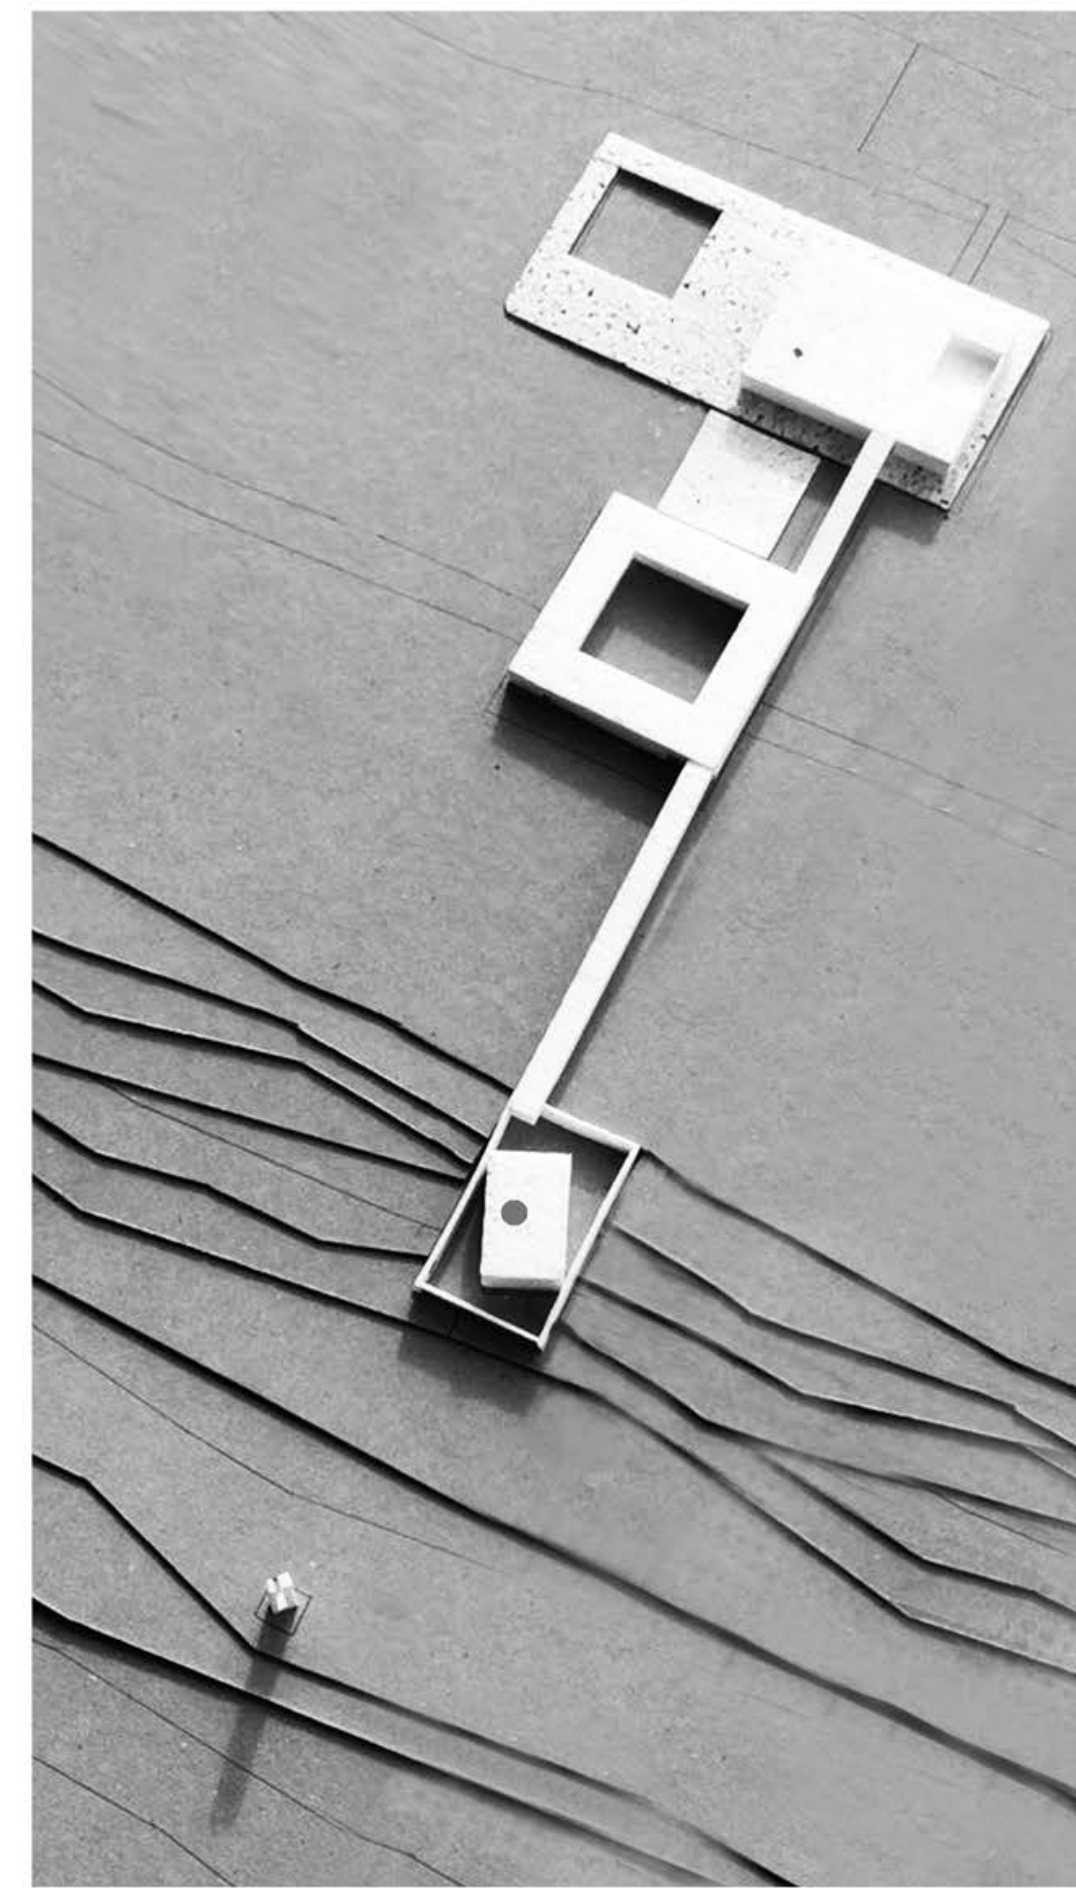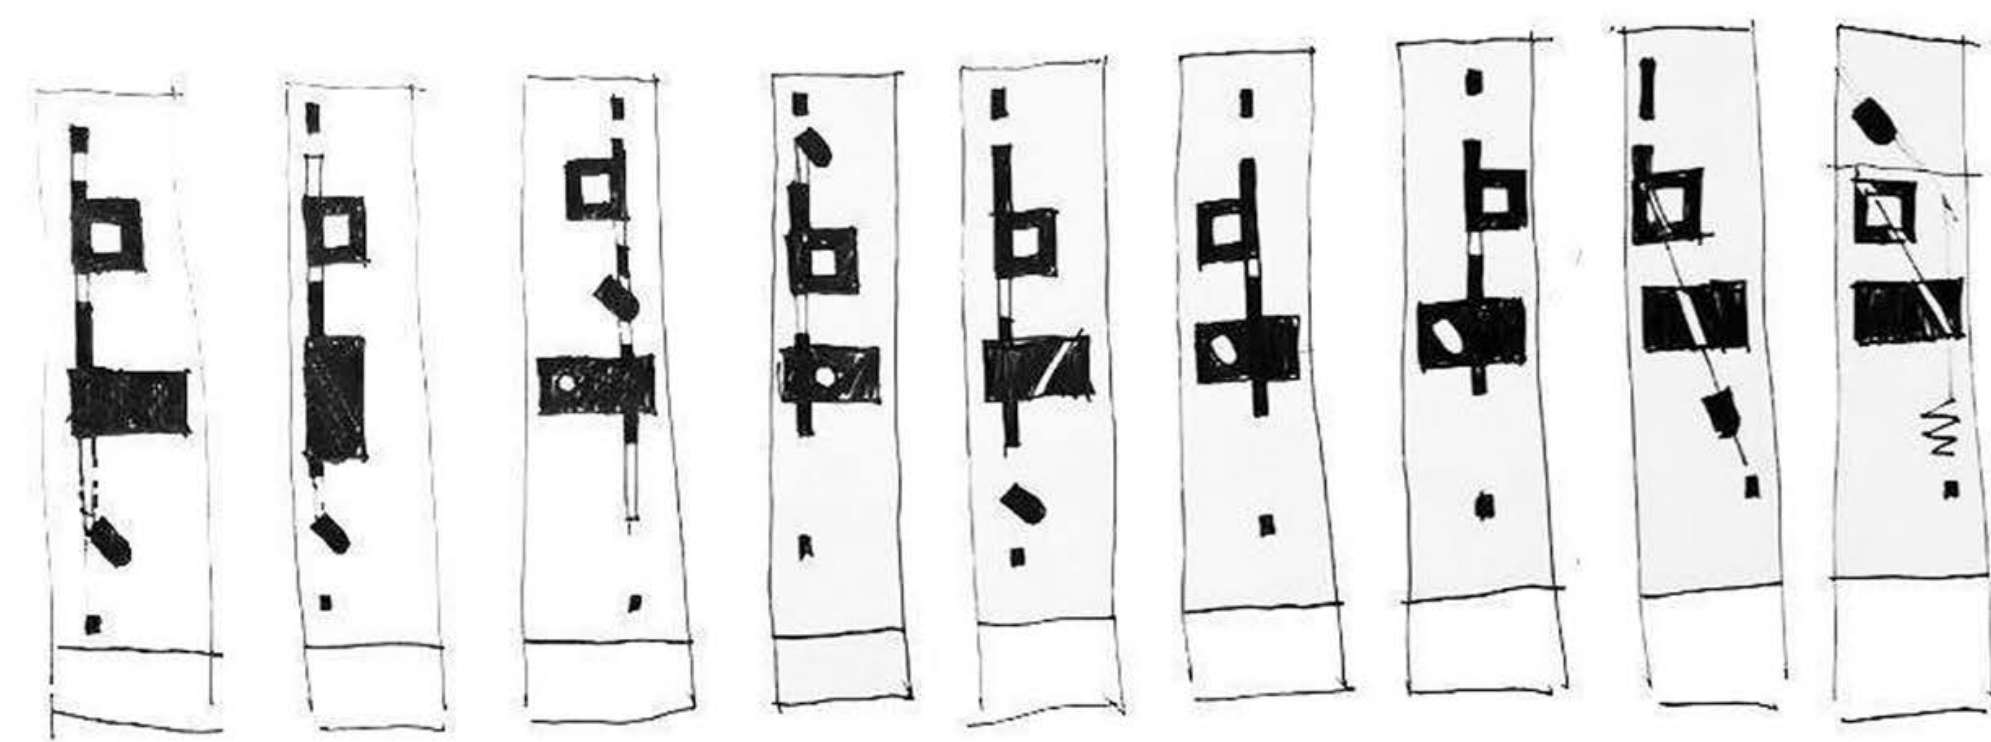

PLAN ZAGOSPODAROWANIA TERENU, SKALA 1:1000

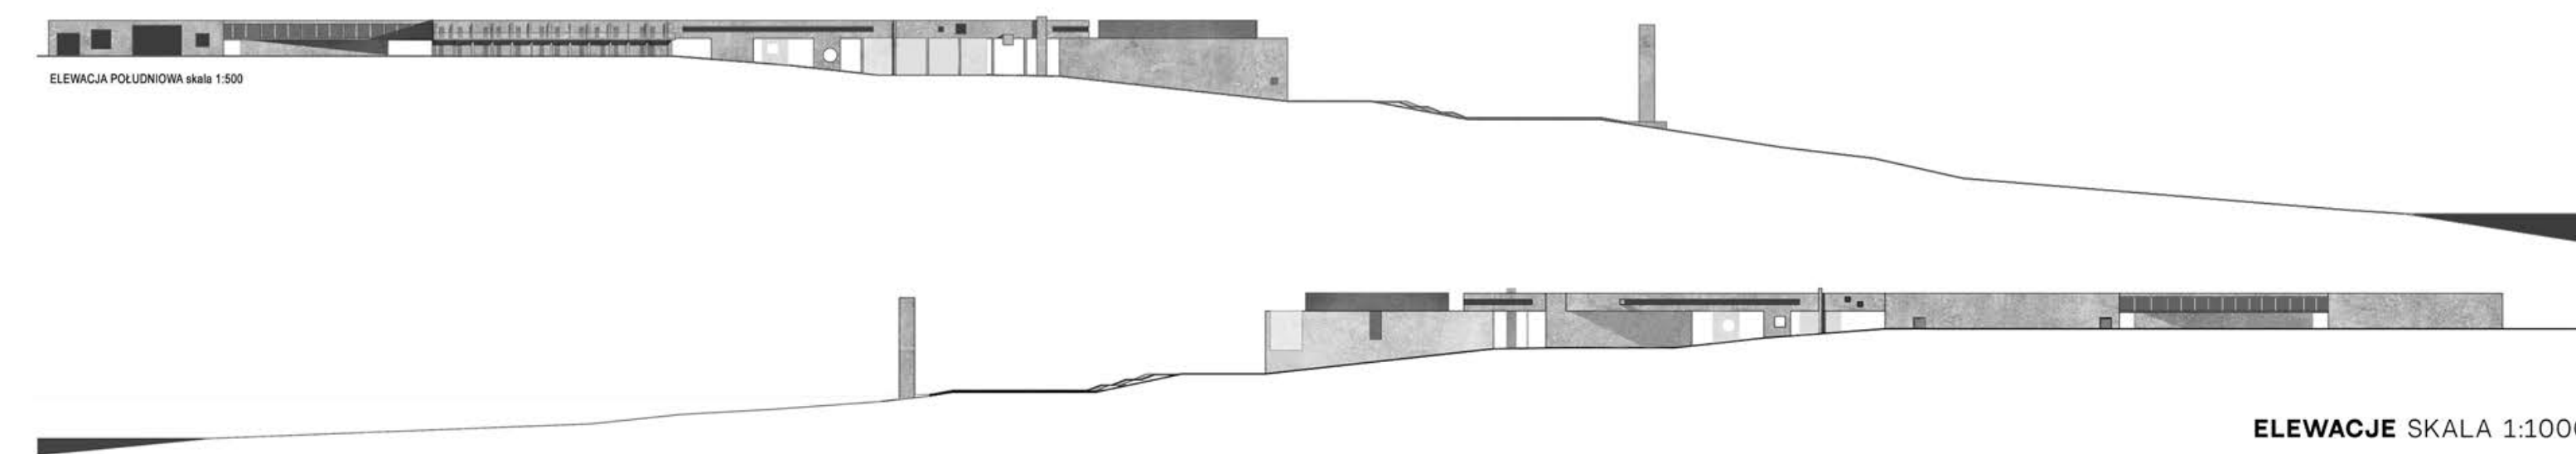

ELEWACJE SKALA 1:1000

