



7. WIDOK NA PASAŻ/HOL WEJŚCIOWY Z ULICY MARIENSZTAT



8. HOL WEJŚCIOWY / PASAŻ




9. CZYTELNIĄ




10. KOMUNIKACJA AKTYWNA




11. PATIO

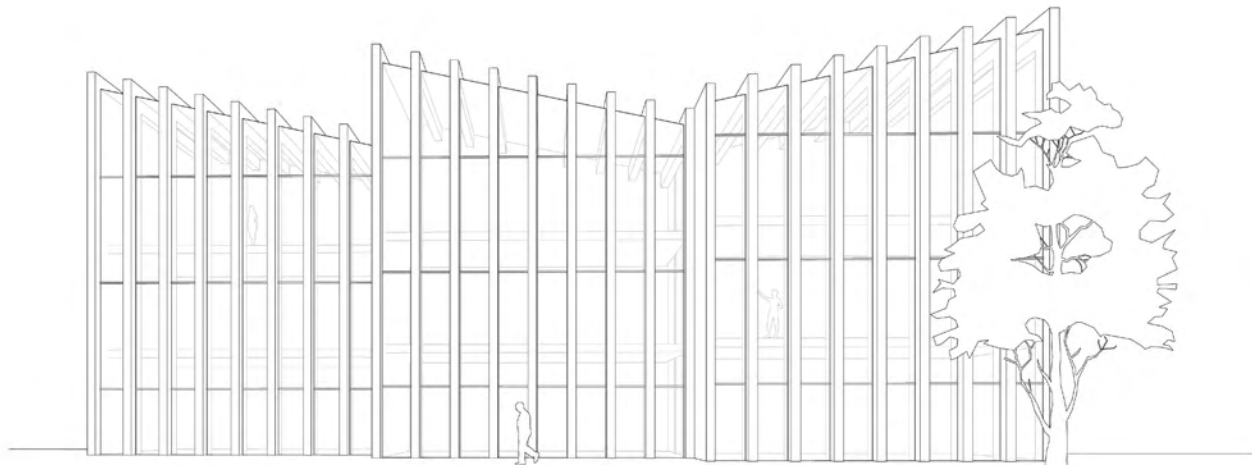


ZMIENNOŚĆ ELEWACJI - OTWARTA

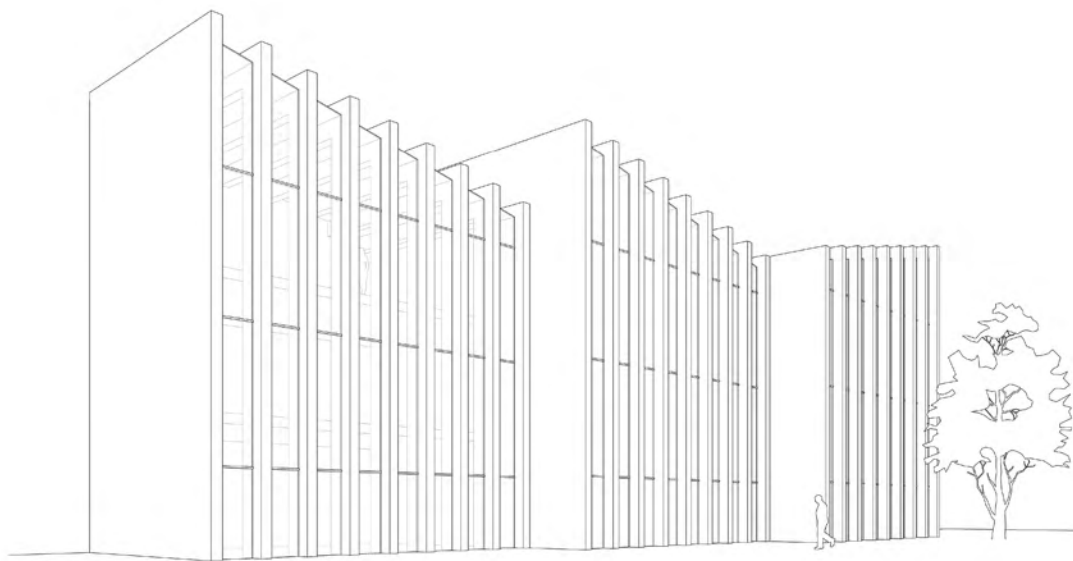


ZMIENNOŚĆ ELEWACJI - DOMYKNIĘTA

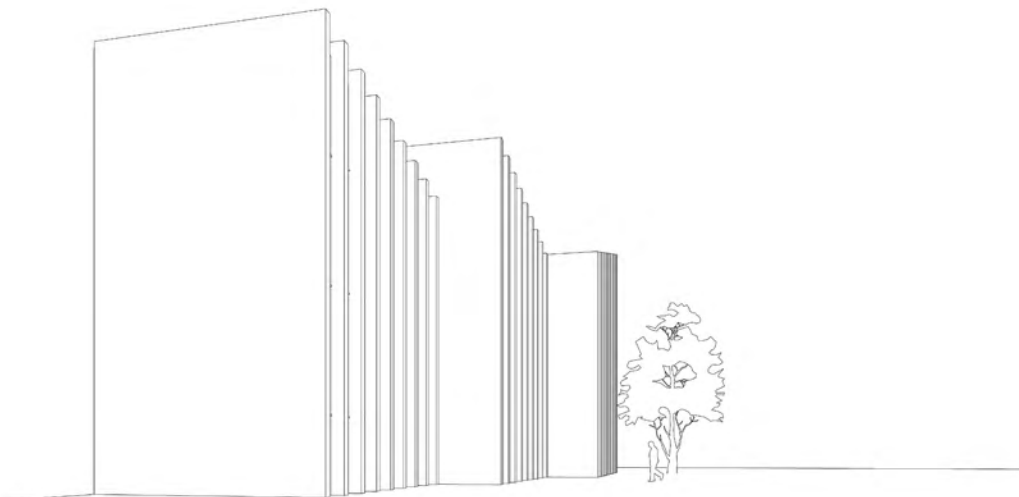


ZMIENNOŚĆ ELEWACJI - MONOLIT

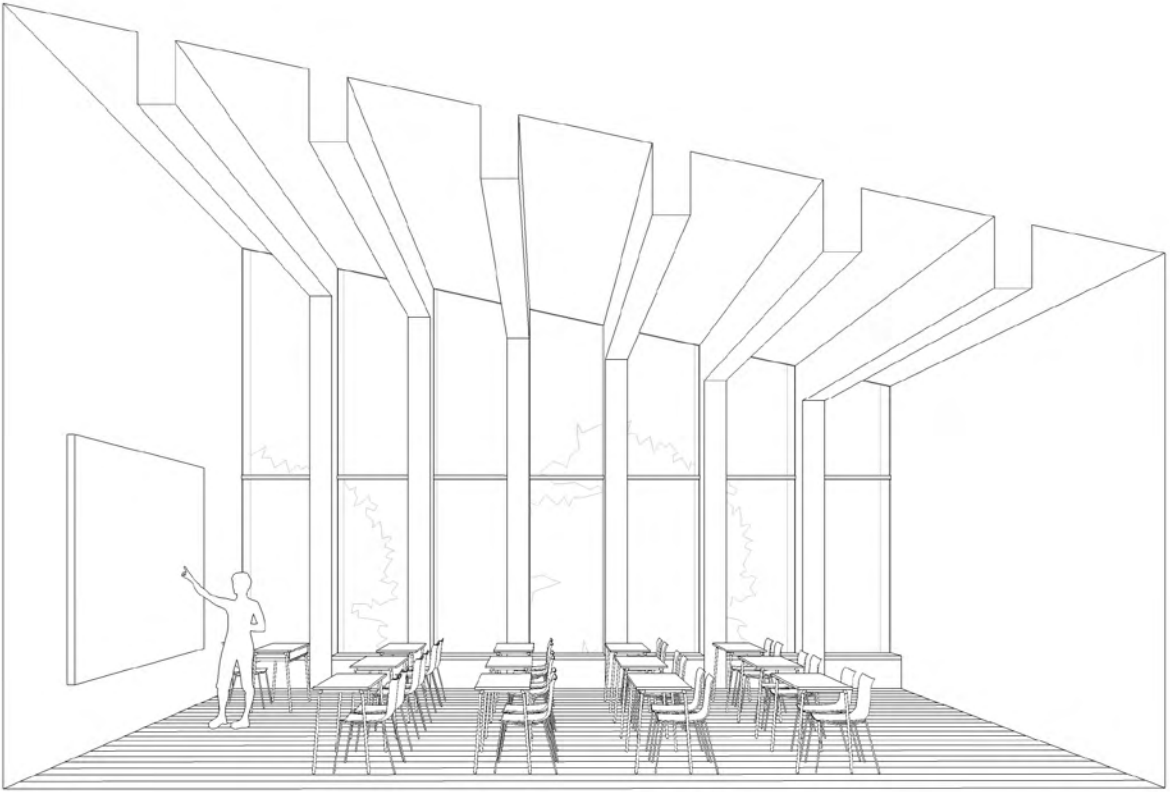


SALA DYDAKTYCZNA - POZIOM +2

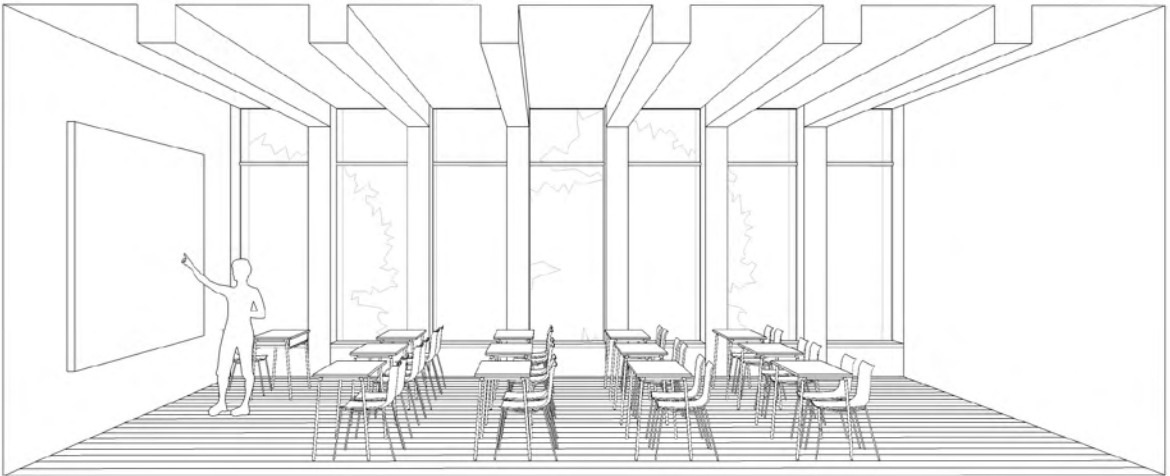

SALA DYDAKTYCZNA - POZIOM +1

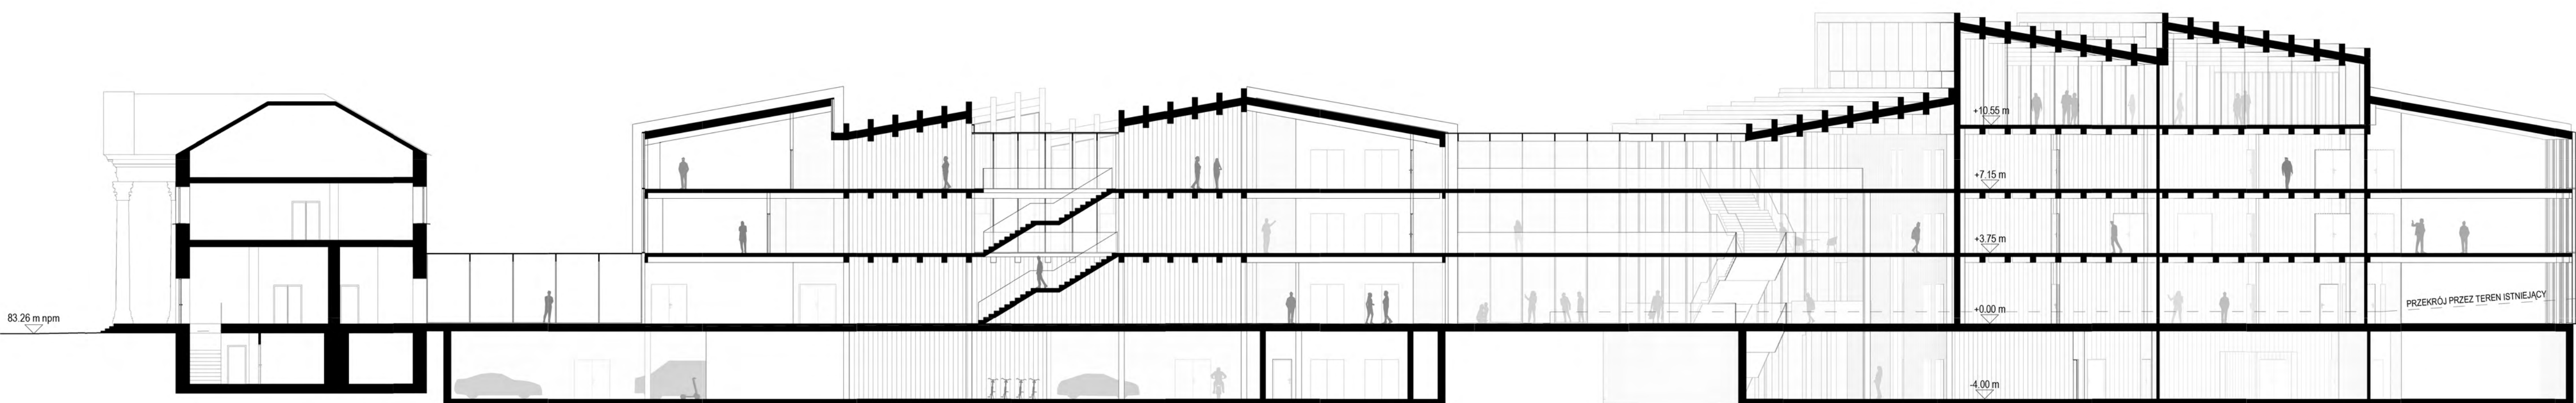

PRZĘKRÓJ PODŁOŻNY / SKALA 1:200

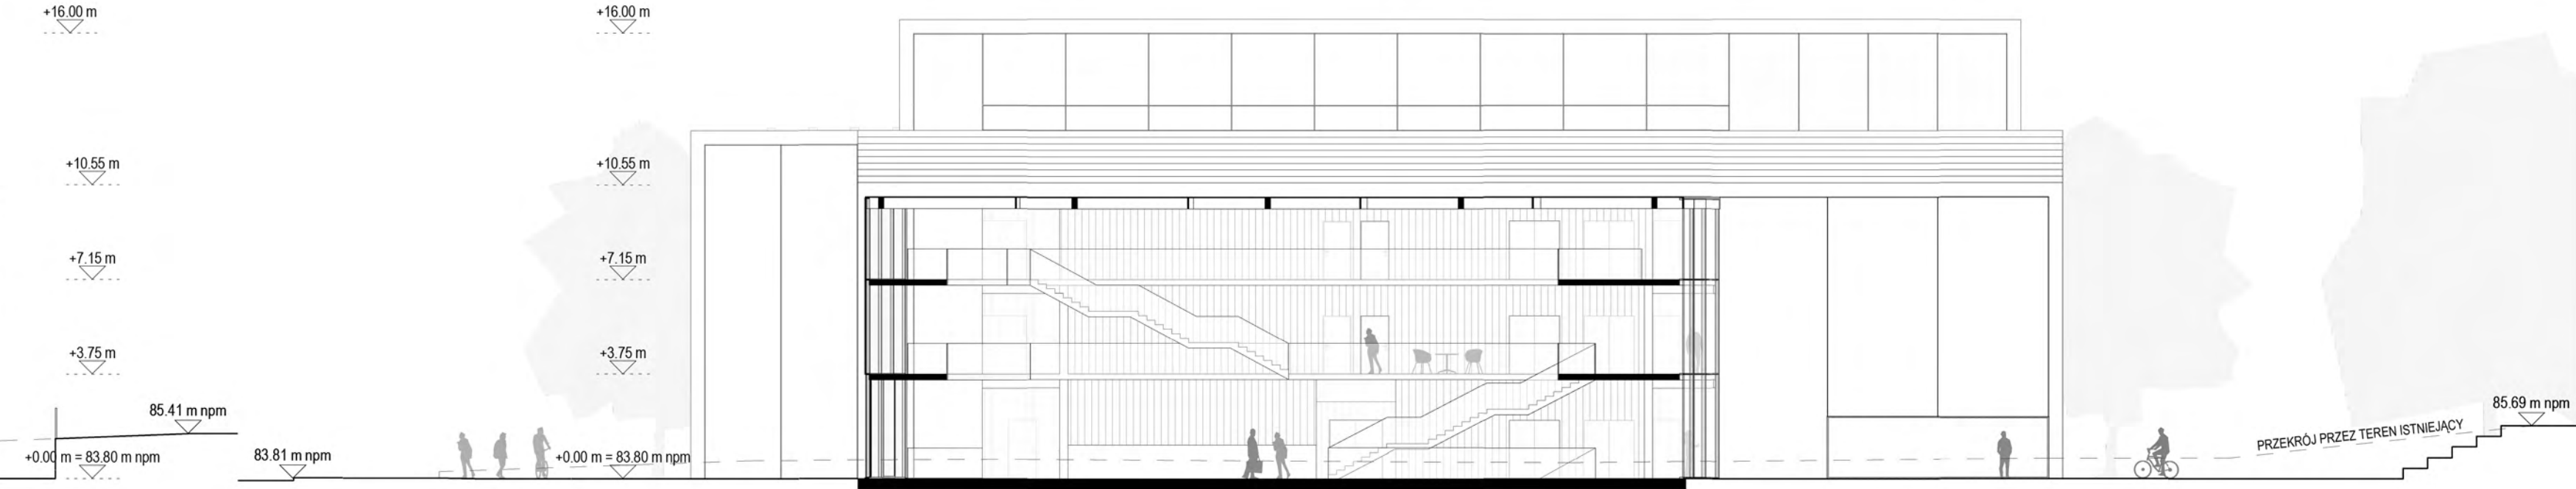

PRZĘKRÓJ B-B / SKALA 1:200