



2. WIDOK OD ULICY DOBREJ



3. WIDOK OD STRONY NOWEGO ZJAZDU




4. WIDOK NA ZAGOSPODAROWANIE TERENU FAZY B




5. WIDOK NA AMFITEATR



6. WIDOK NA OZIEZDZINIEC OD STRONY ŁAZNI

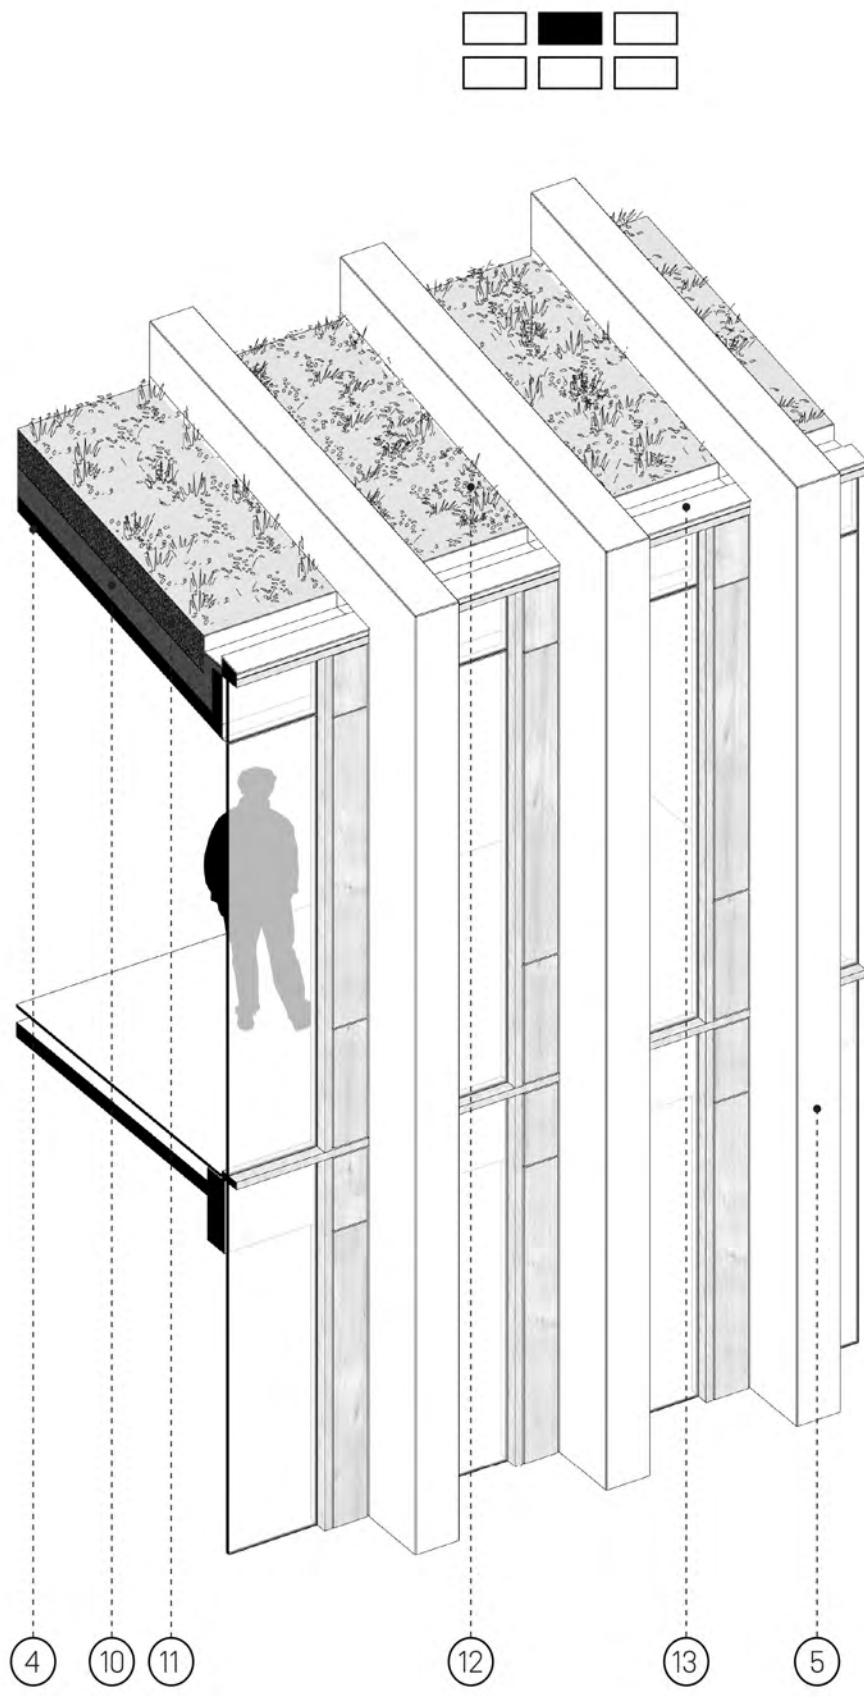

1. STROP Z PREFABRYKOWANYCH PŁYT SPRĘŻONYCH TYPU TT
2. ŻELBETOWA BELKA OBWODOWA
3. SŁUPY ŻELBETOWE
4. STROP Z PREFABRYKOWANYCH PŁYT SPRĘŻONYCH
5. PREFABRYKOWANY ELEMENT Z BETONU ARCHYTEKTONICZNEGO
6. UCHYLENY PANEL ZAPEWNIĄCY DOPŁYW ŚWIEŻEGO POWIETRZA
7. WEŁNA MINERALNA
8. SYSTEM FASADOWY ZE SZKLENIEM DWUKOMOROWYM
9. PODŁOGA PODNIESIONA
10. STYRODUR
11. SUBSTRAT
12. ZIELEŃ EKSTENSYWNA
13. SYSTEM ODWODNIENIA DACHU

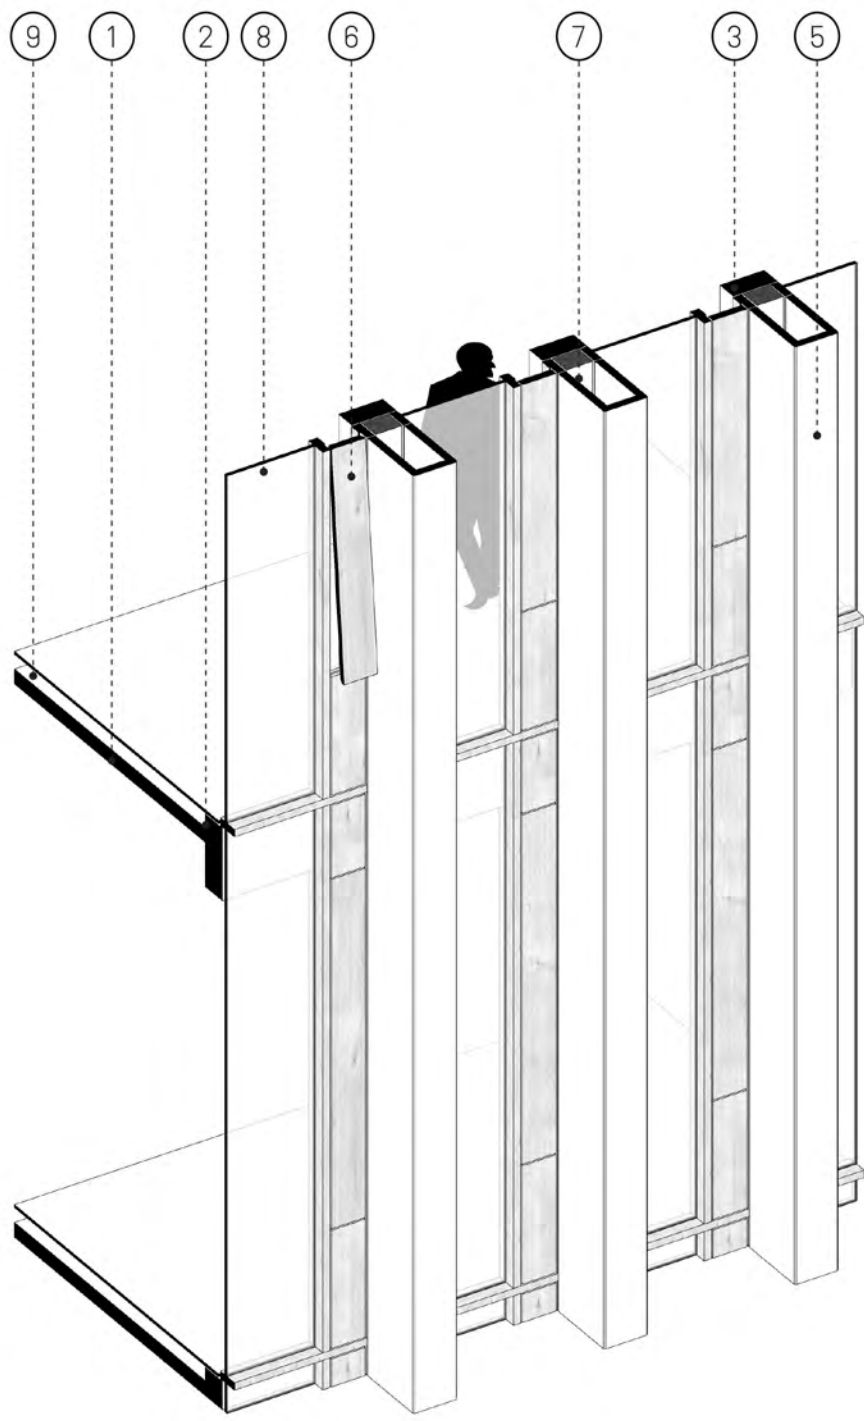

DETAL ELEWACJI ORAZ DETAL DACHU

