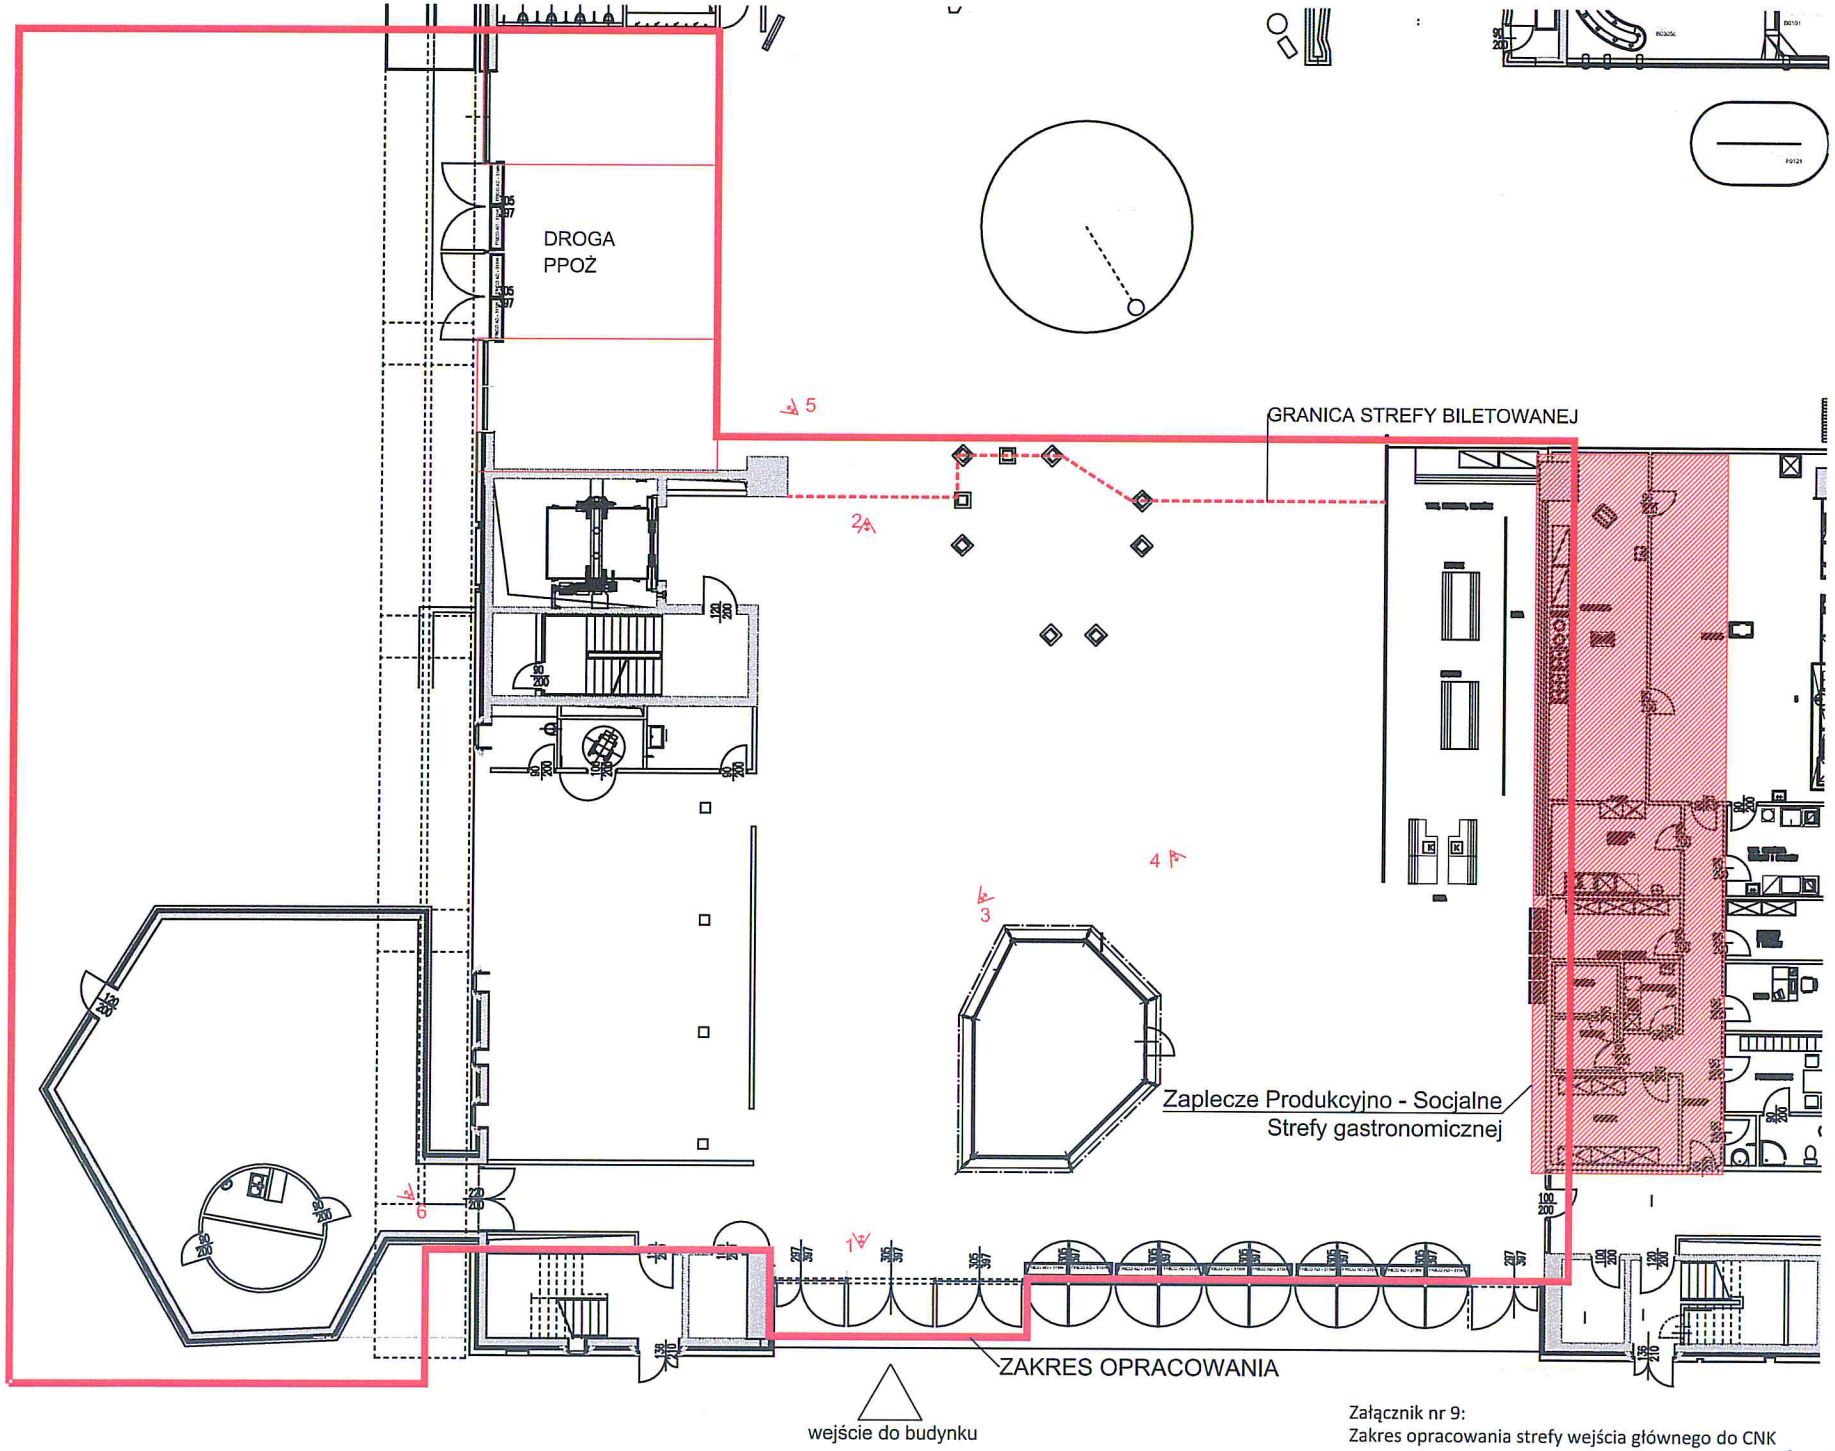

Załącznik nr 9:
Zakres opracowania strefy wejścia głównego do CNK

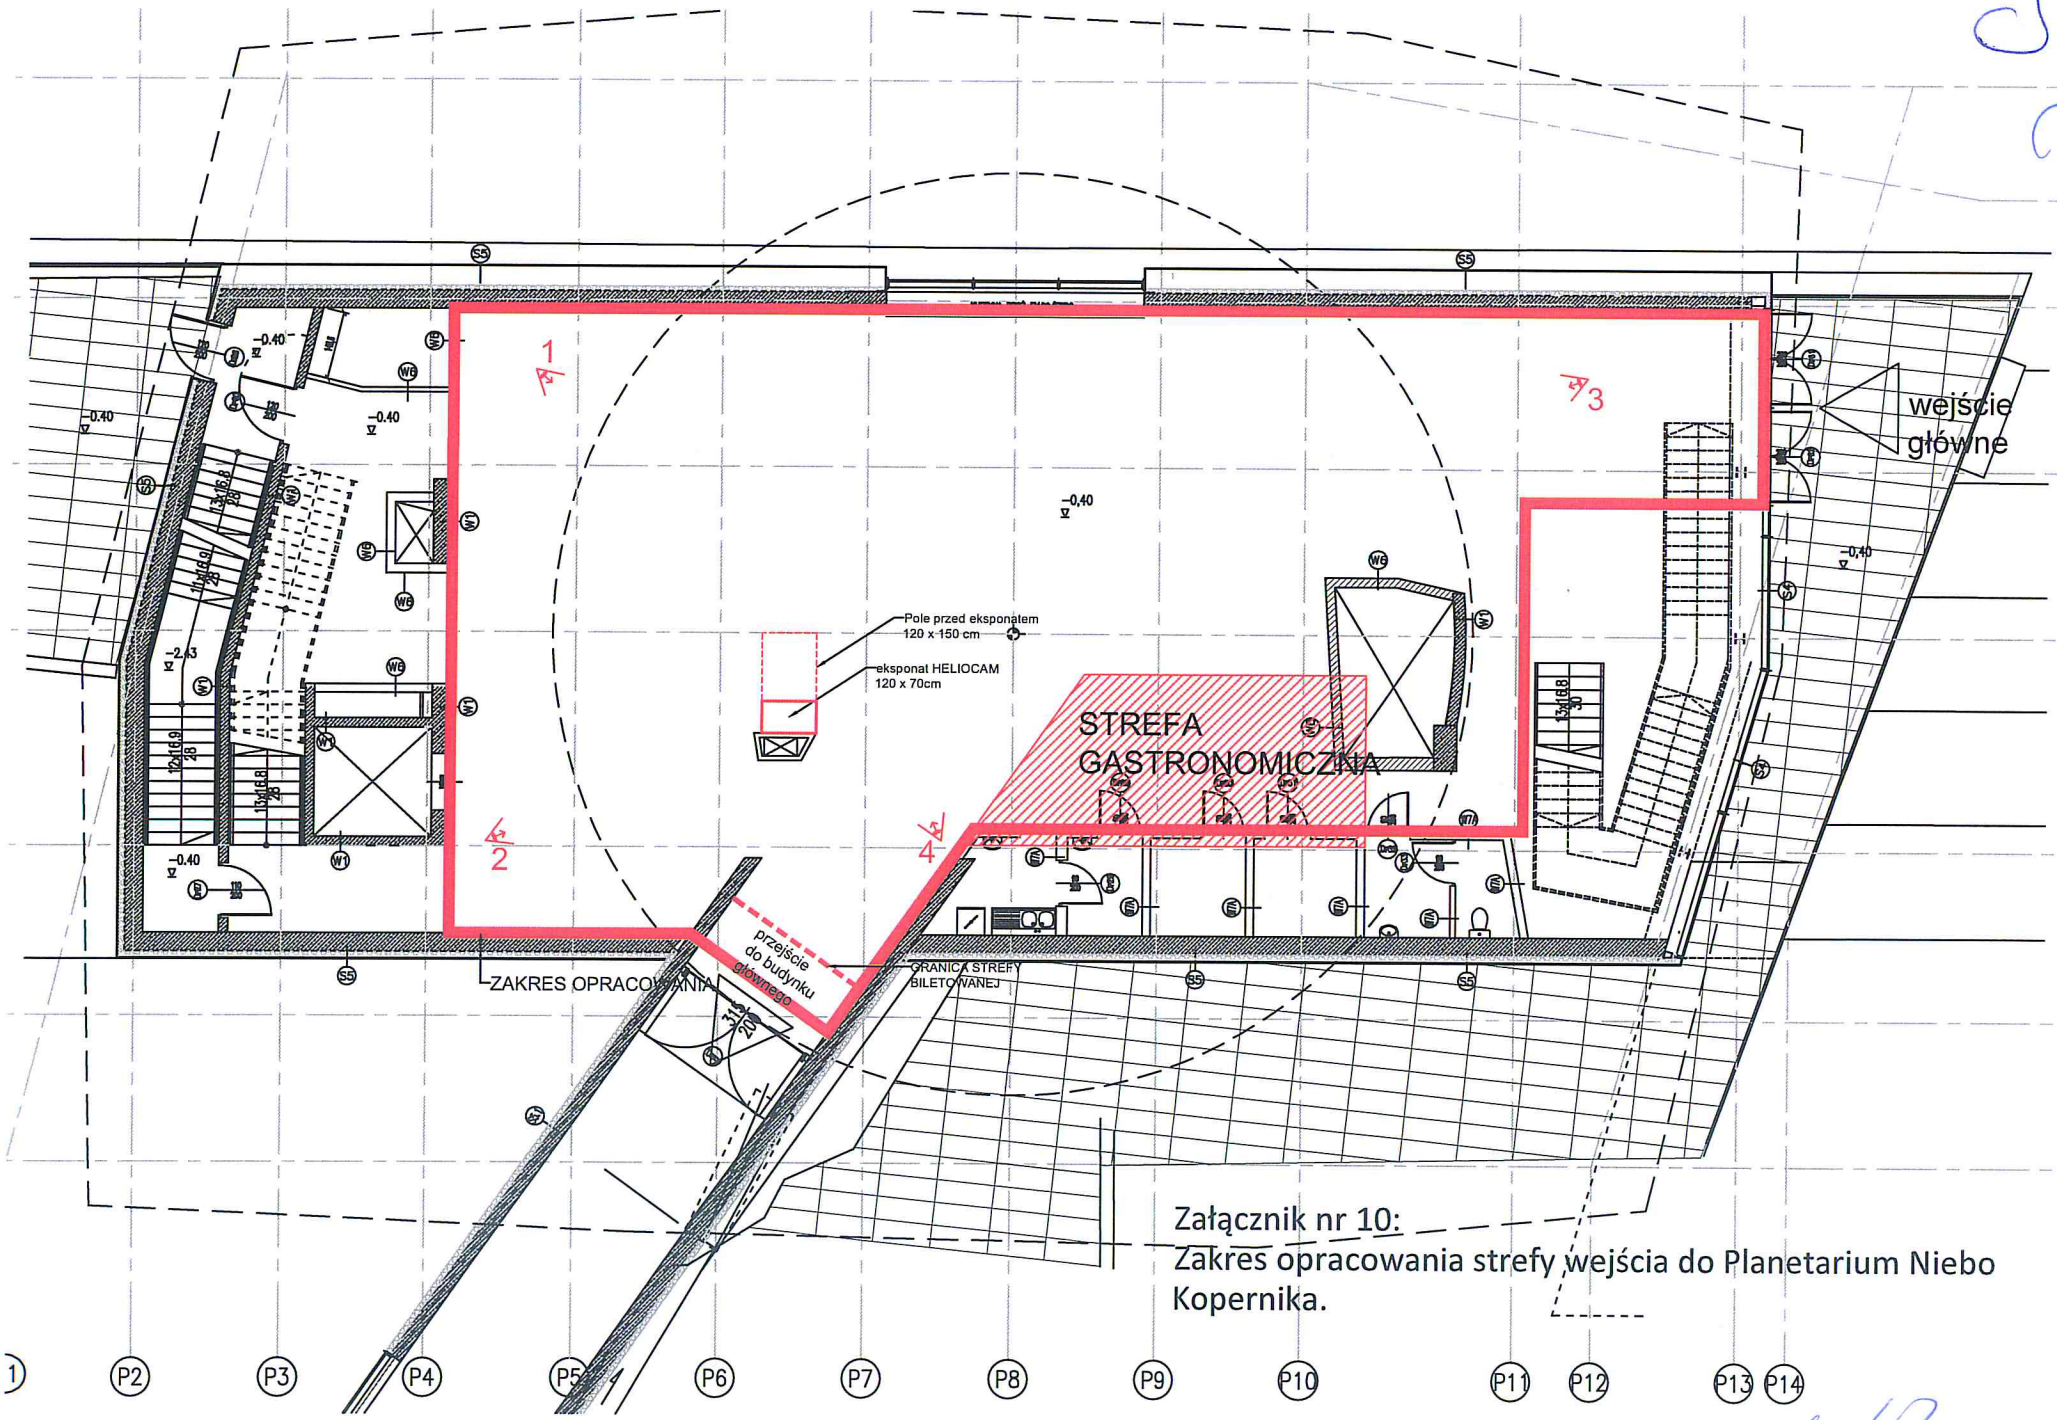

Załącznik nr 10:
Zakres opracowania strefy wejścia do Planetarium Niebo Kopernika.

Załącznik nr 11 do Regulaminu Konkursu

Projekt lady w kawiarni - Planetarium

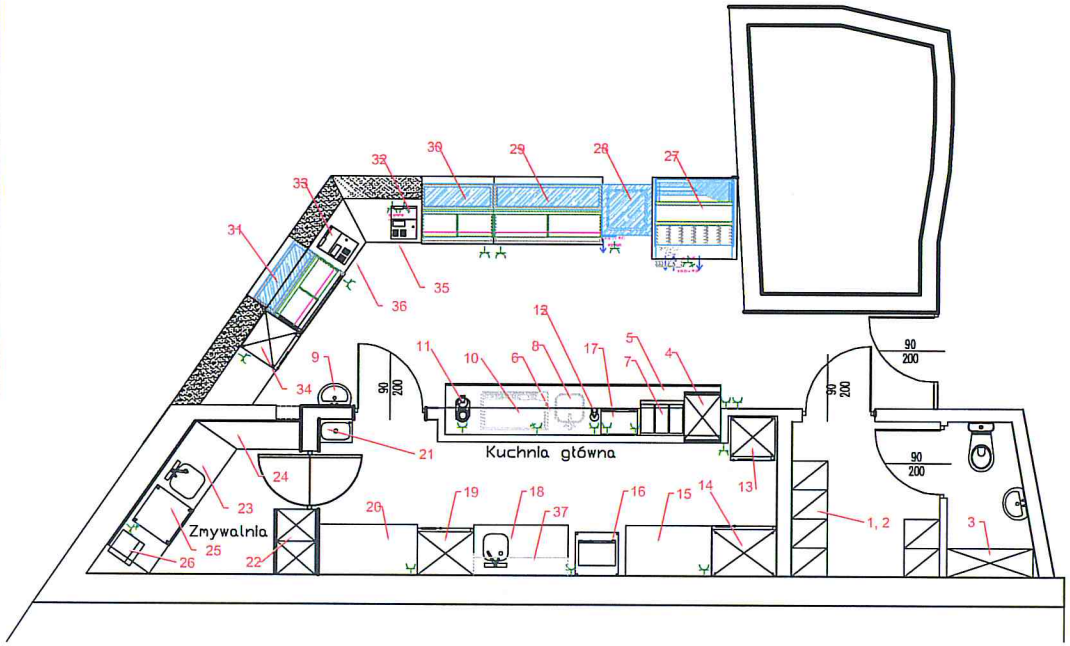

Lp. WYPOSAŻENE KAWIARNI

1. Szafki na odzież wierzchnią
2. Szafki na odzież czystą
3. Szafa na środki czystości i sprzęt
4. Szafa przelotowa na opakowania
5. Lada chłodnicza
6. Witryna chłodnicza
7. Grawitor
8. Zlewozmywak
9. Umywalka dla personelu
10. Ekspres do kawy
11. Młynek do kawy
12. Mikser
13. Szafa mroźnicza
14. Szafa chłodnicza
15. Stół roboczy
16. Kuchenka mikrofalowa
17. Piec konwekcyjno- piekarniczy
18. Stół roboczy ze zlewem
19. Szafa chłodnicza
20. Stół roboczy
21. Umywalka dla personelu
22. Szafa przelotowa
23. Stół roboczy ze zlewozmywakiem
24. Stół roboczy
25. Zmywarka podblatowa
26. Automatyczny zmiękczacz wody
27. Witryna mroźniczy na lody
28. Witryna chłodnicza na ciasta
29. Lada sprzedażowa, neutralna
30. Lada sprzedażowa, neutralna
31. Lada sprzedażowa, neutralna
32. Kasa fiskalna z drukarką
33. Kasa fiskalna z drukarką
34. Zamrażarka podblatowa
35. Szafka podblatowa
36. Szafka podblatowa
37. Półka naścienna 2 szt.

WYKONAŁ:	mgr inż. Władysław Malenta	
Skala 1:50	Data: 05. 2015	Rys. 1
TEMAT:	Aranżacja kawiarni- Centrum Nauki Kopernik	
INWESTOR:	LA Cubana Tabakiera Sp. z o.o.	