



STAŁA SCENOGRAFIA SCENY - INWENTARYZACJA - ELEWACJA E1

SKALA 1:100

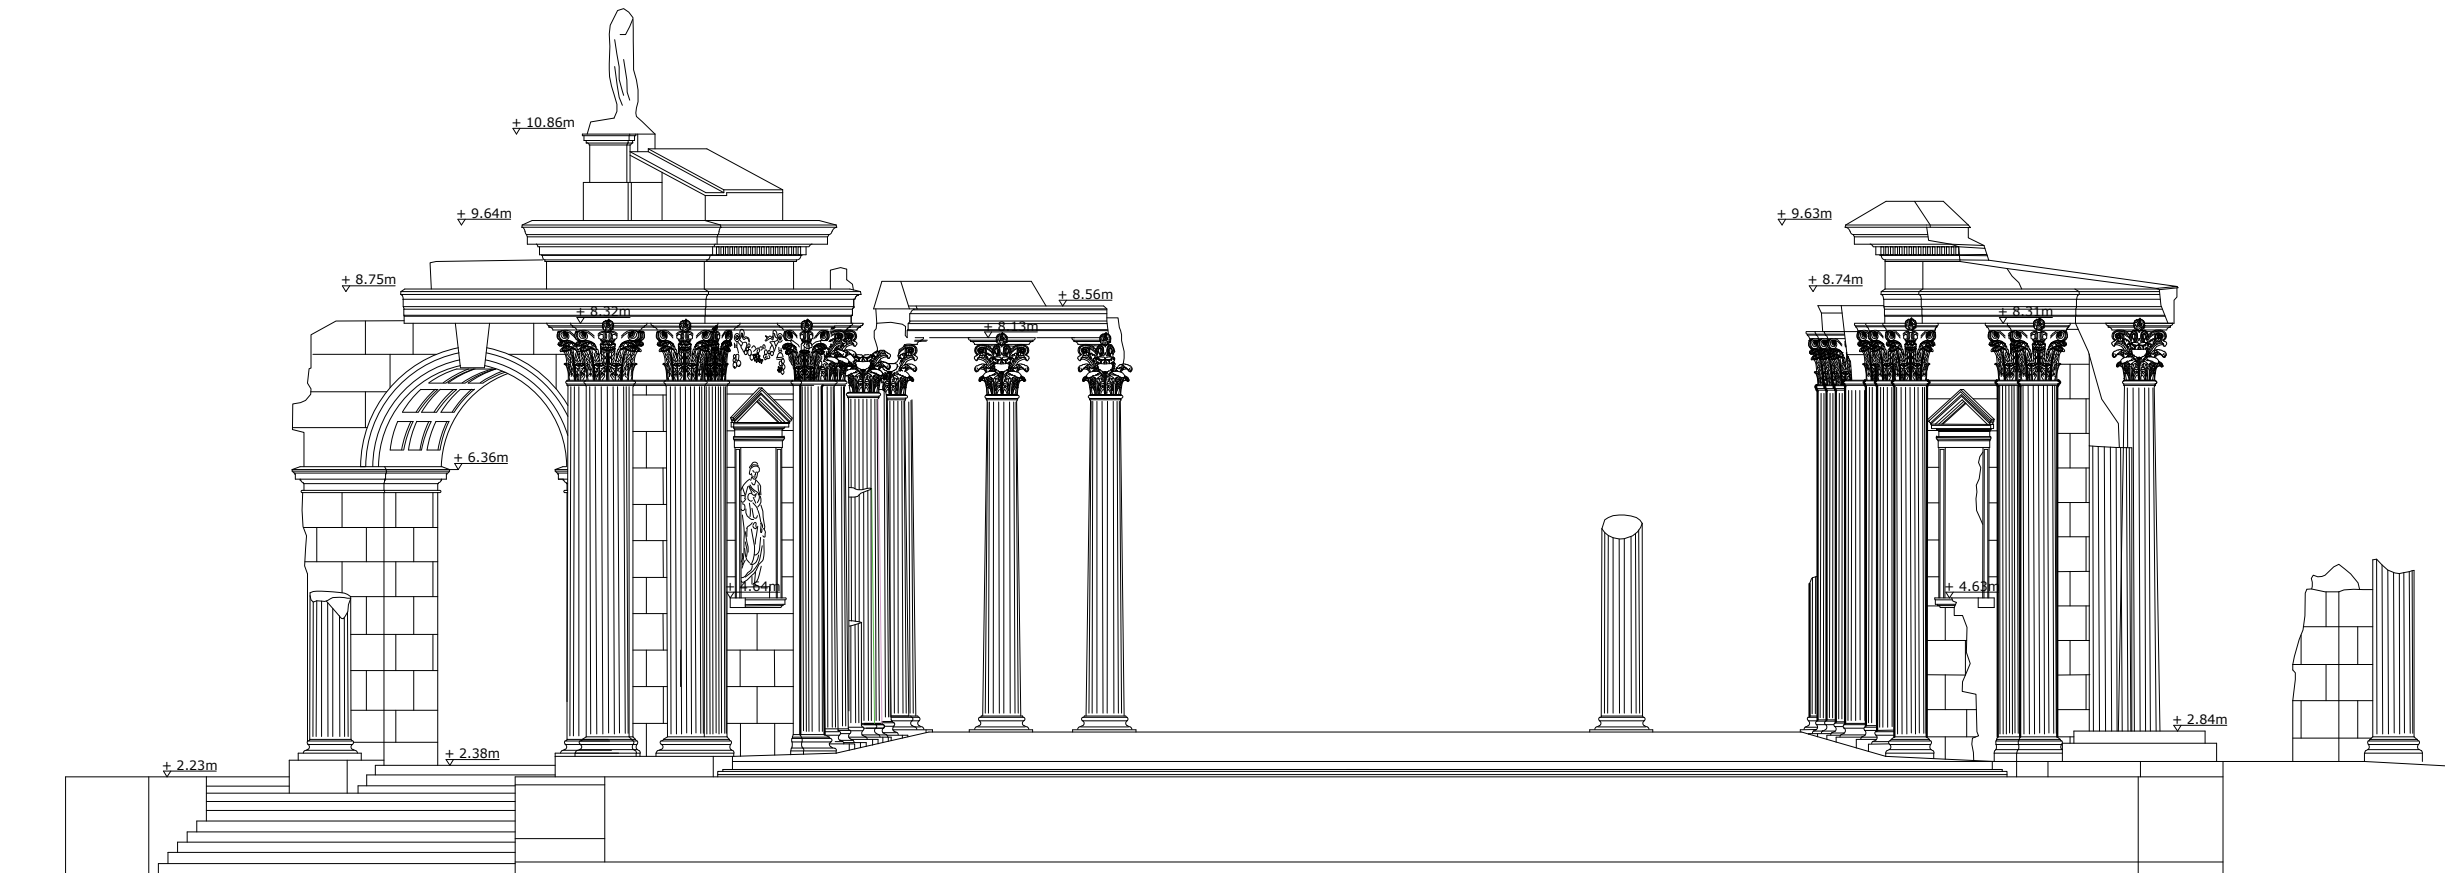

- UWAGI:
1. Wszystkie wymiary i rzędne należy sprawdzić na budowie, a zaistniałe niezgodności pomiędzy projektem a stanem istniejącym, należy wyjaśniać i uzgadniać z głównym projektantem.
 2. Projekt należy rozpatrywać łącznie z projektami branżowymi. Projekt architektoniczny jest opracowaniem nadrzędnym, ewentualne niezgodności pomiędzy projektem architektonicznym a projektami branżowymi należy wyjaśnić z głównym projektantem.
 3. Wszystkie prace przy wykonywaniu elementów budowlanych muszą być realizowane zgodnie z zasadami sztuki budowlanej oraz z zachowaniem szczególnego reżimu technologicznego.
 4. Uwagi i opisy zamieszczone w części rysunkowej oraz opisie technicznym projektu stanowią integralną część niniejszego opracowania.
 5. Na Wykonawcy spoczywa obowiązek zabezpieczenia w odpowiedni sposób budowy w trakcie jej trwania przed zalaniem wodami opadowymi, zasypianiem śniegiem, przed skutkami działania mrozu, nadmiernych upałów itp.
 6. W trakcie realizacji projektu należy stosować materiały i wyroby posiadające obowiązujące świadectwa dopuszczenia do stosowania w budownictwie lub jeśli są przedmiotem Norm Państwowych, zaświadczenie producenta potwierdzające ich zgodność z postanowieniami odpowiednich norm.
 7. Wszelkie kopiowanie, powielanie i dokonywanie zmian w projekcie bez zgody autora jest niedozwolone. (Ustawa o prawie autorskim i prawach pokrewnych z dn. 04.02.1994r.)
 8. Dopuszcza się stosowanie innych materiałów niż podane w projekcie, jednak parametry techniczne tych materiałów nie mogą być gorsze od proponowanych.

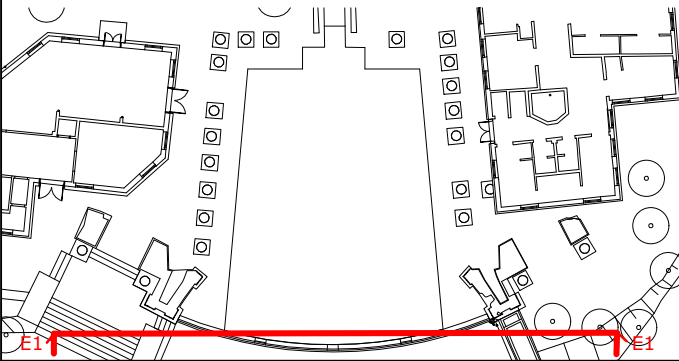

PRACOWNIA KONSERWACJI
I REWALORYZACJI
OBIEKTÓW ZABYTKOWYCH
ul. Wilcza 42 lok. 14, 00-678 Warszawa
tel. 22 622 27 92
info@renova.waw.pl

Branża:	BUDOWLANA	Data:	30.11.2018
Faza:	INWENTARYZACJA	Skala:	1:100
Inwestycja	Remont stałej scenografii sceny amfiteatru w formie ruin antycznych na terenie Muzeum Łazienki Królewskie		
Adres	ul. Agrykola 1, 00-460 Warszawa dz. nr ew. 6/3, obręb 50615		
Inwestor	Muzeum Łazienki Królewskie ul. Agrykola 1, 00-460 Warszawa		
Nazwa rysunku	STAŁA SCENOGRAFIA SCENY INWENTARYZACJA - ELEWACJA E1		
Projektant	mgr inż. arch. Bogdan Słomski nr upr. Wa-191/92 w spec. architektonicznej bez ograniczeń		
Sprawdzający	mgr inż. arch. Agnieszka Dąbrowska uprawnienia w spec. architektonicznej nr MA/040/16		
Konstrukcja	mgr inż. Franciszek Misiurek uprawnienia nr St-91/80		
Opracowanie	mgr inż. arch. Karolina Ocetek nr dyplomu: 45688	Rewizja:	Nr rys.:
			INW_E1