




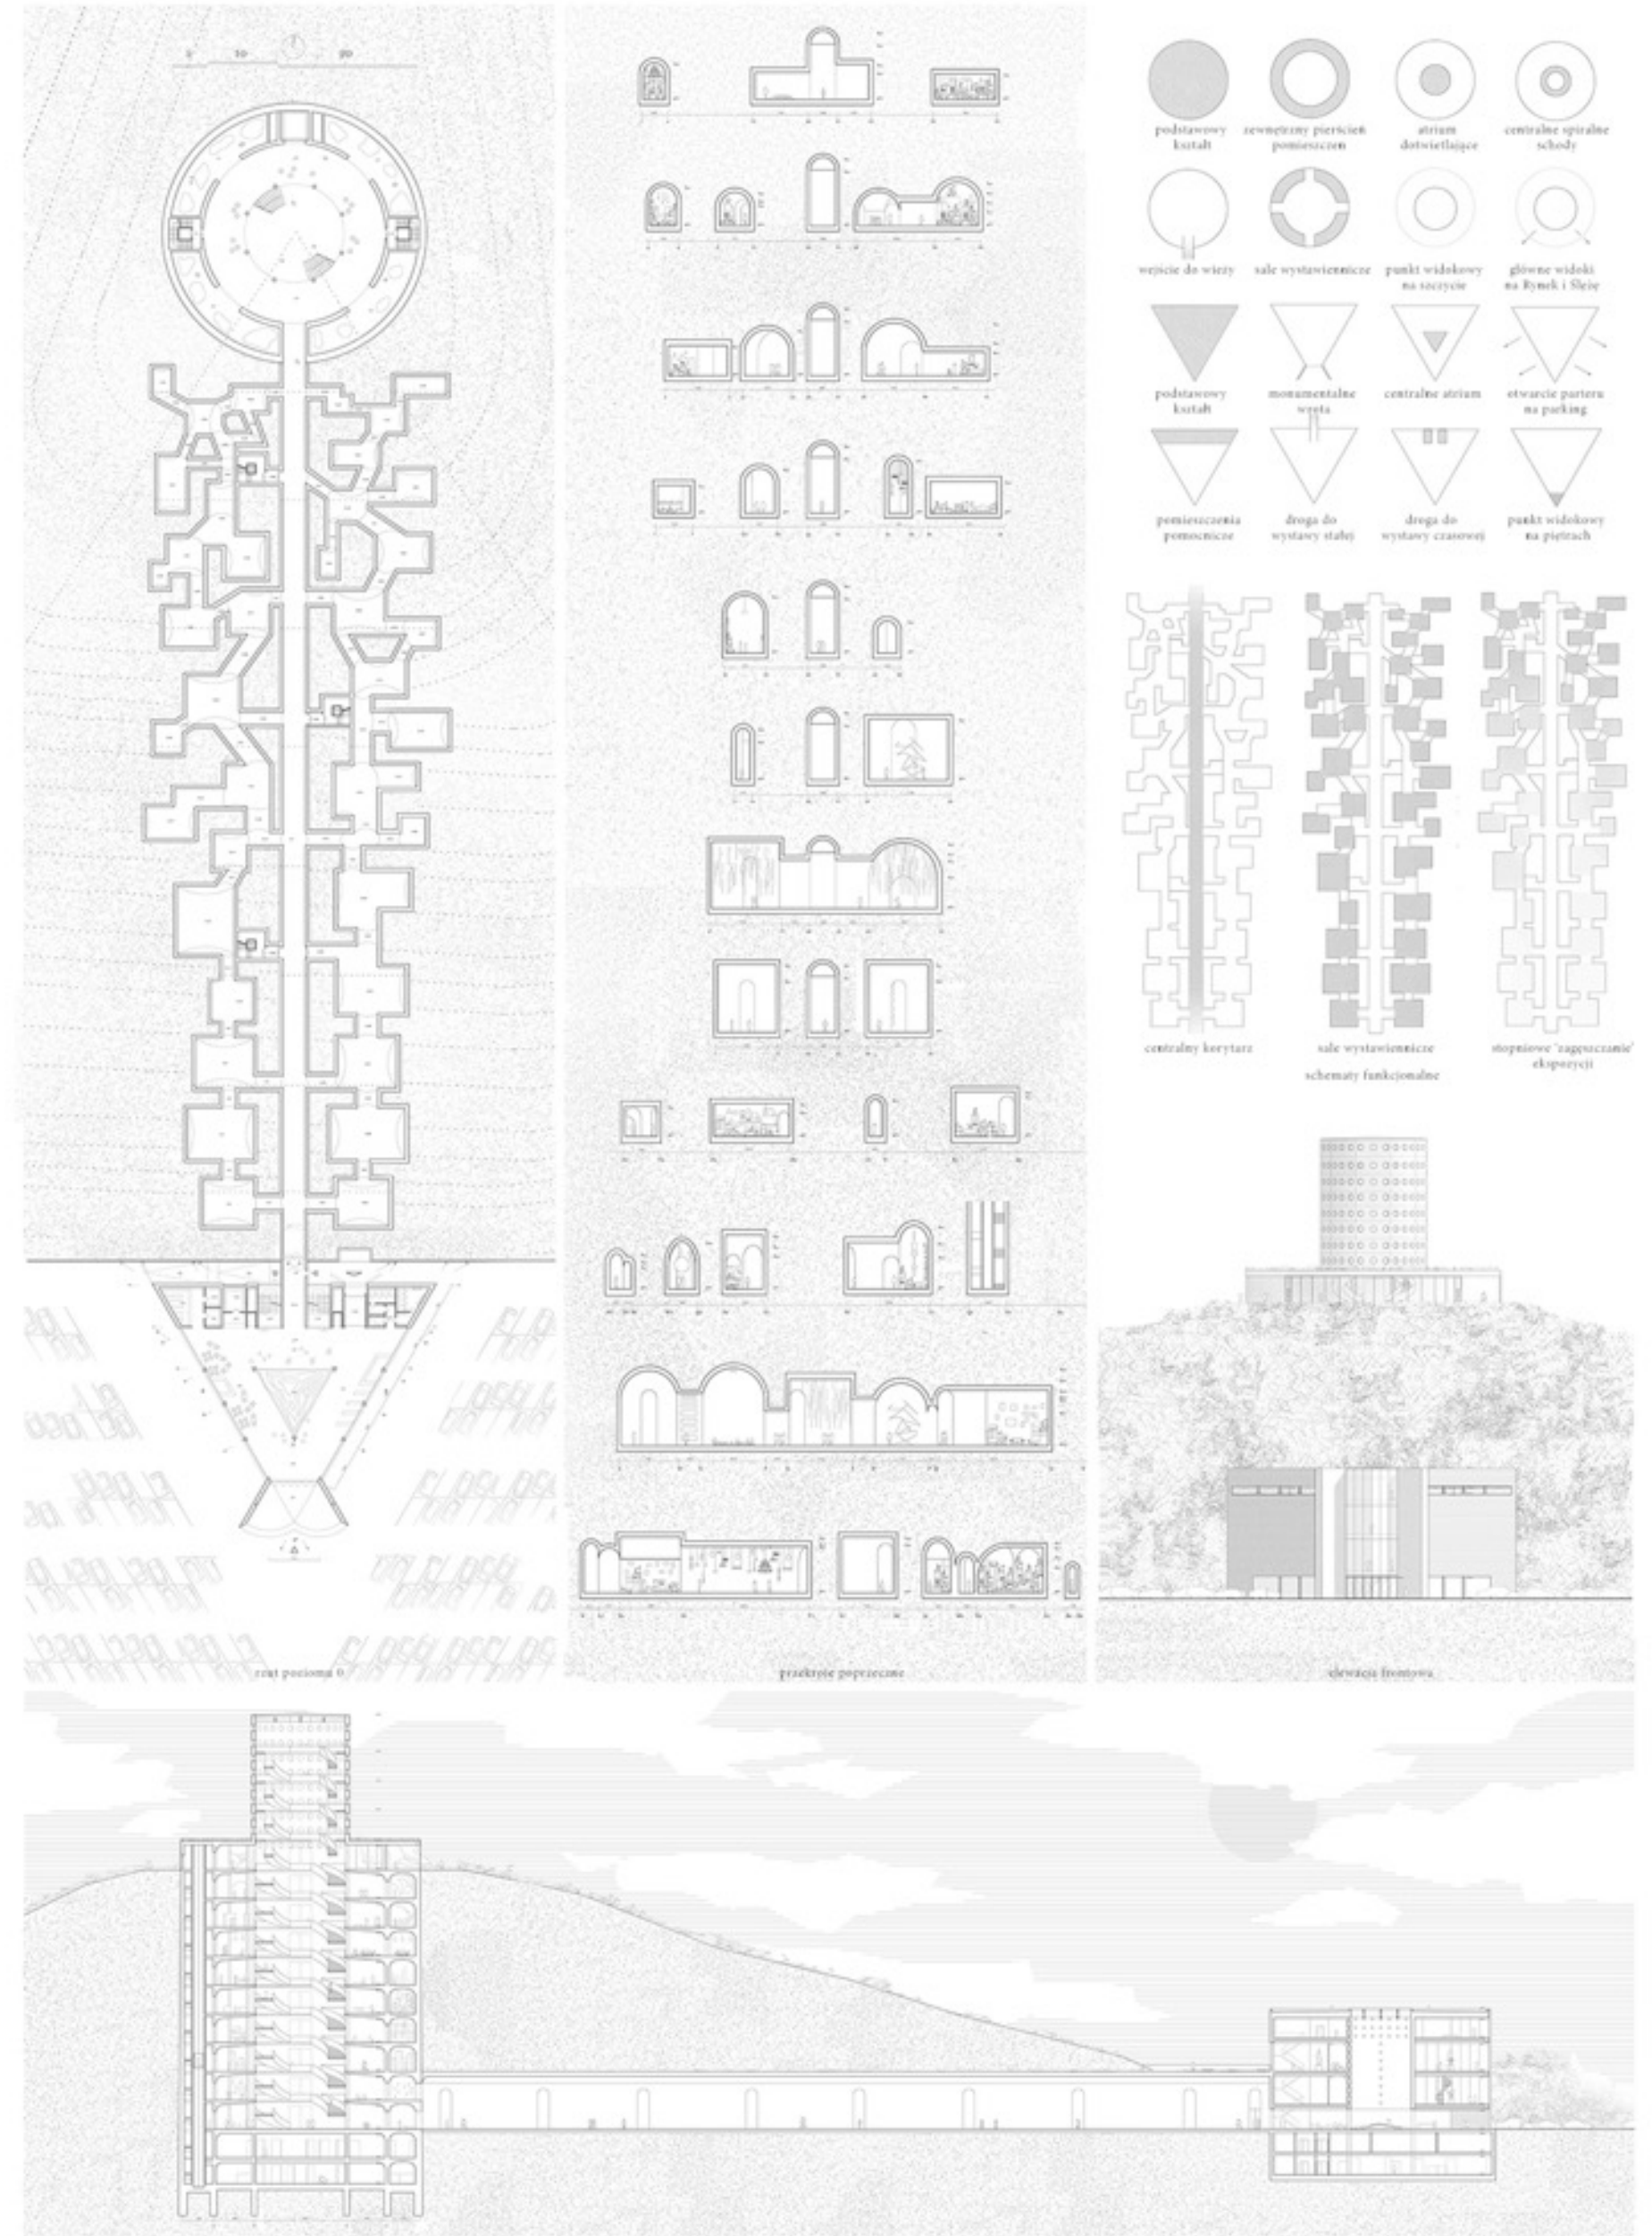






stacja  
widok widoczna

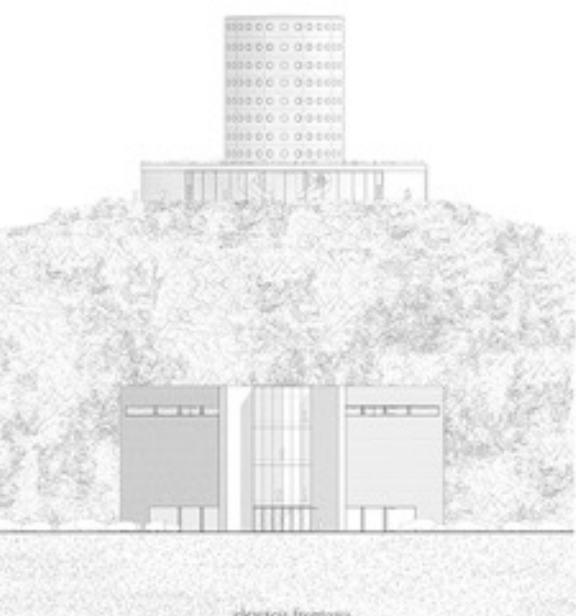

- podstawowy kształt
- sewnyższy przekrój pomieszczenia
- strumień dotychczasowy
- centralne spirale schody
- wyjście do wieży
- sala wystawiennicza
- punkt widokowy na szczyt
- główny widok na Rynek i Sztet
- podstawowy kształt
- monumentalne wejście
- centralne strumień
- otwarcie portyku na parking
- penetracja pomieszczenia
- droga do wystawy stałej
- droga do wystawy czasowej
- punkt widokowy na piętrze

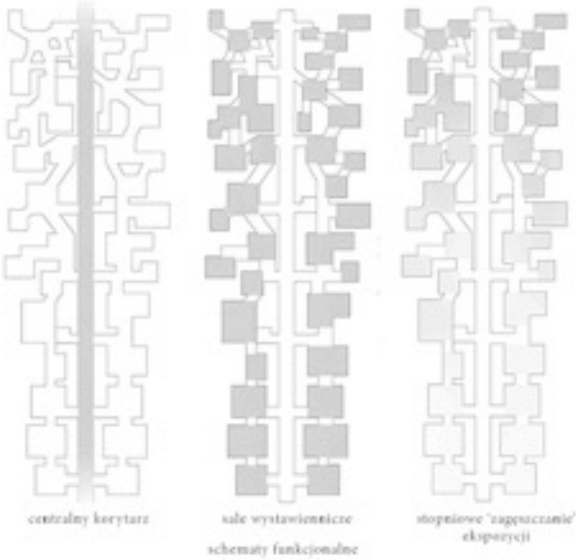

przekrój podłużny

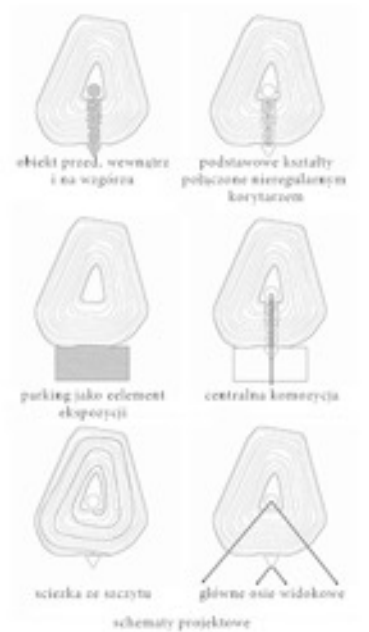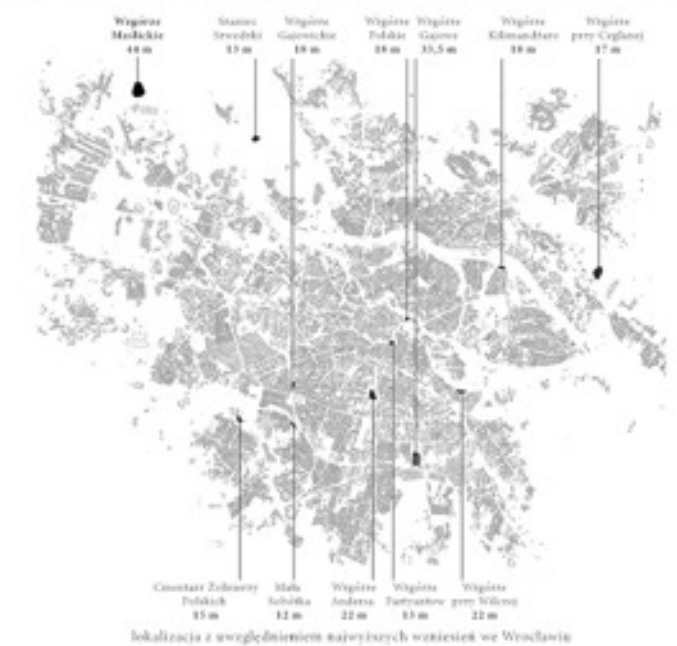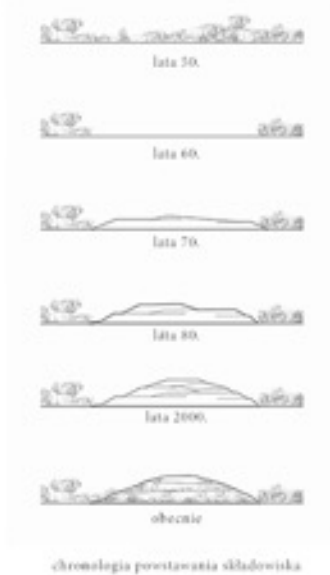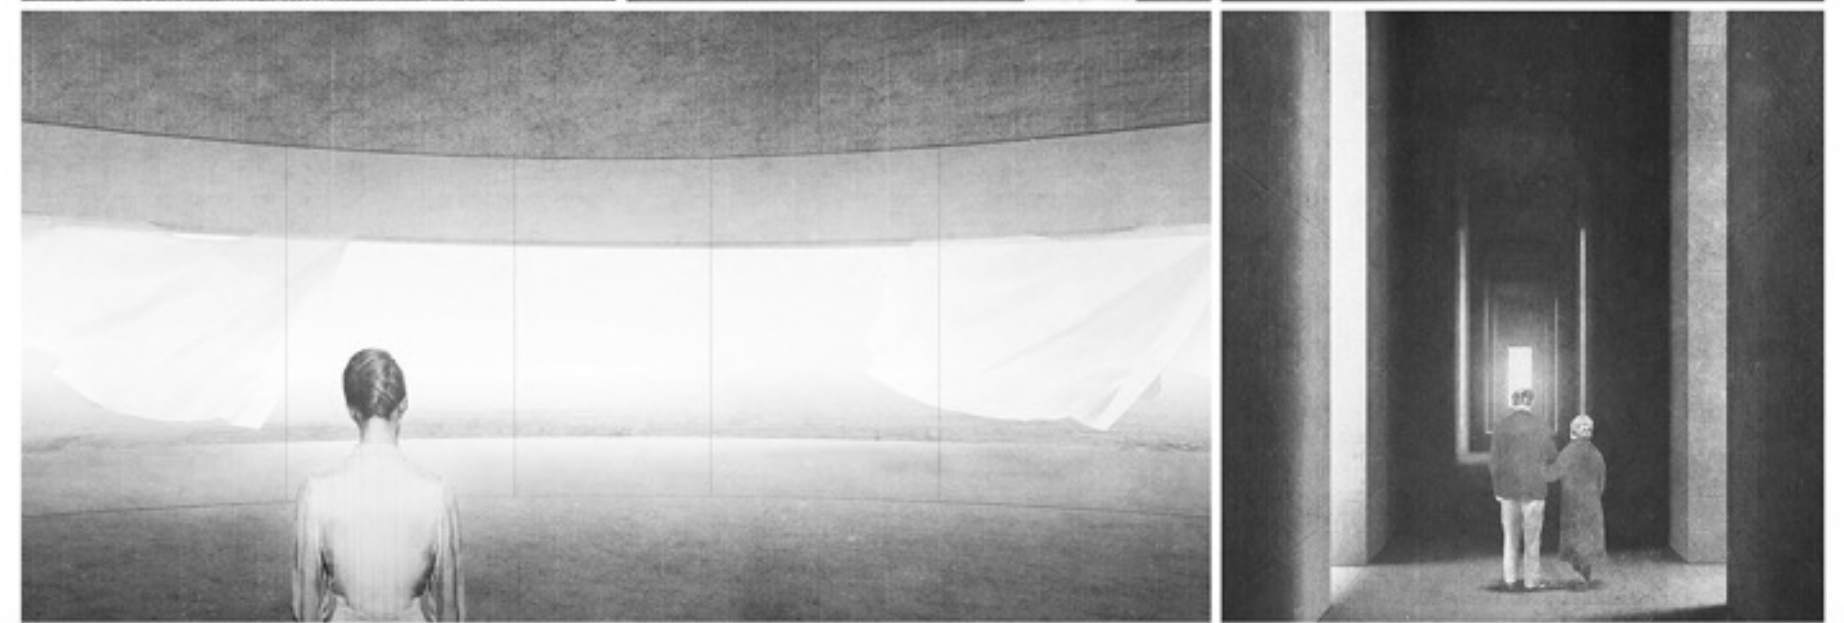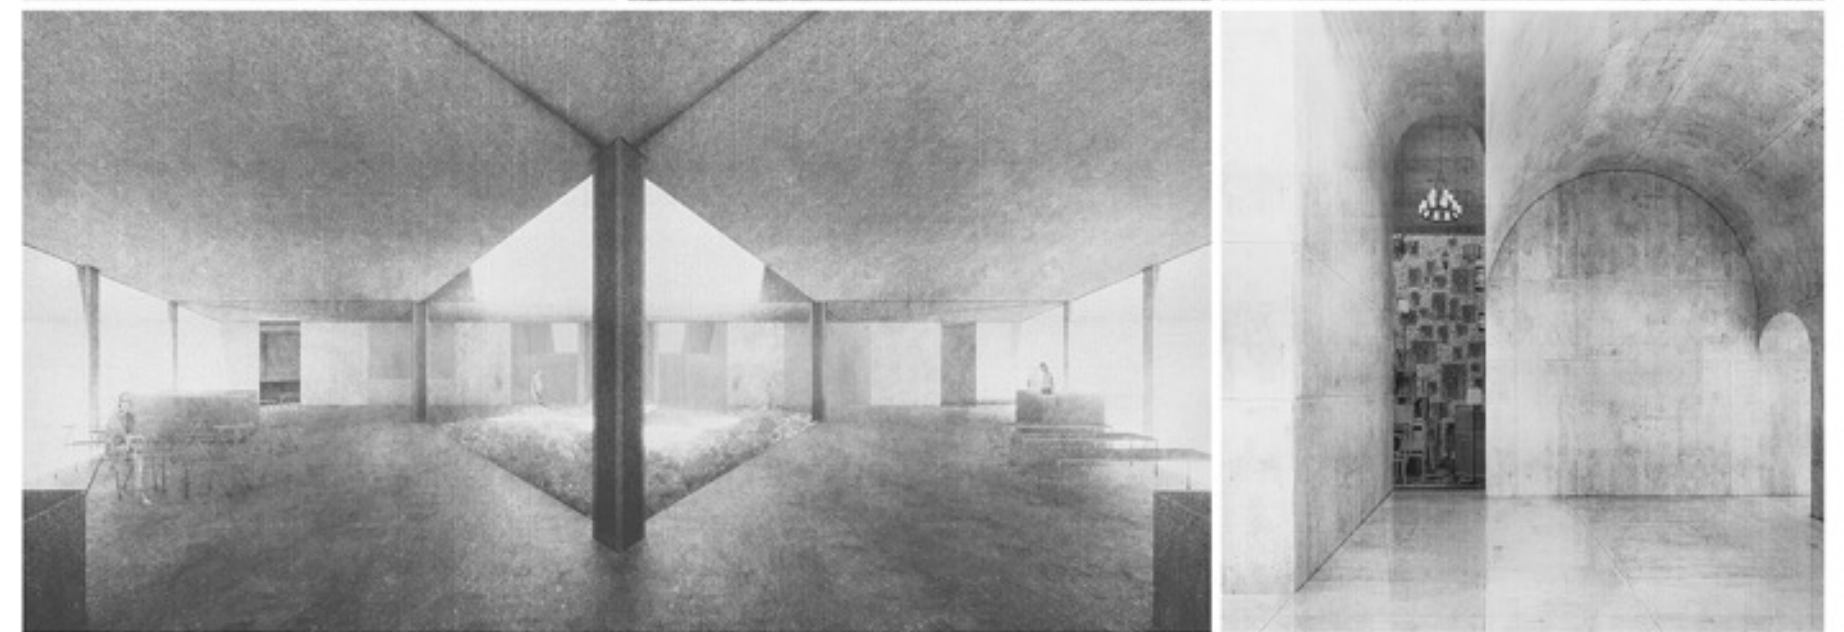

Wizualizacje